Návrh DIO - Silnice III/2951 Martinice v Krkonoších

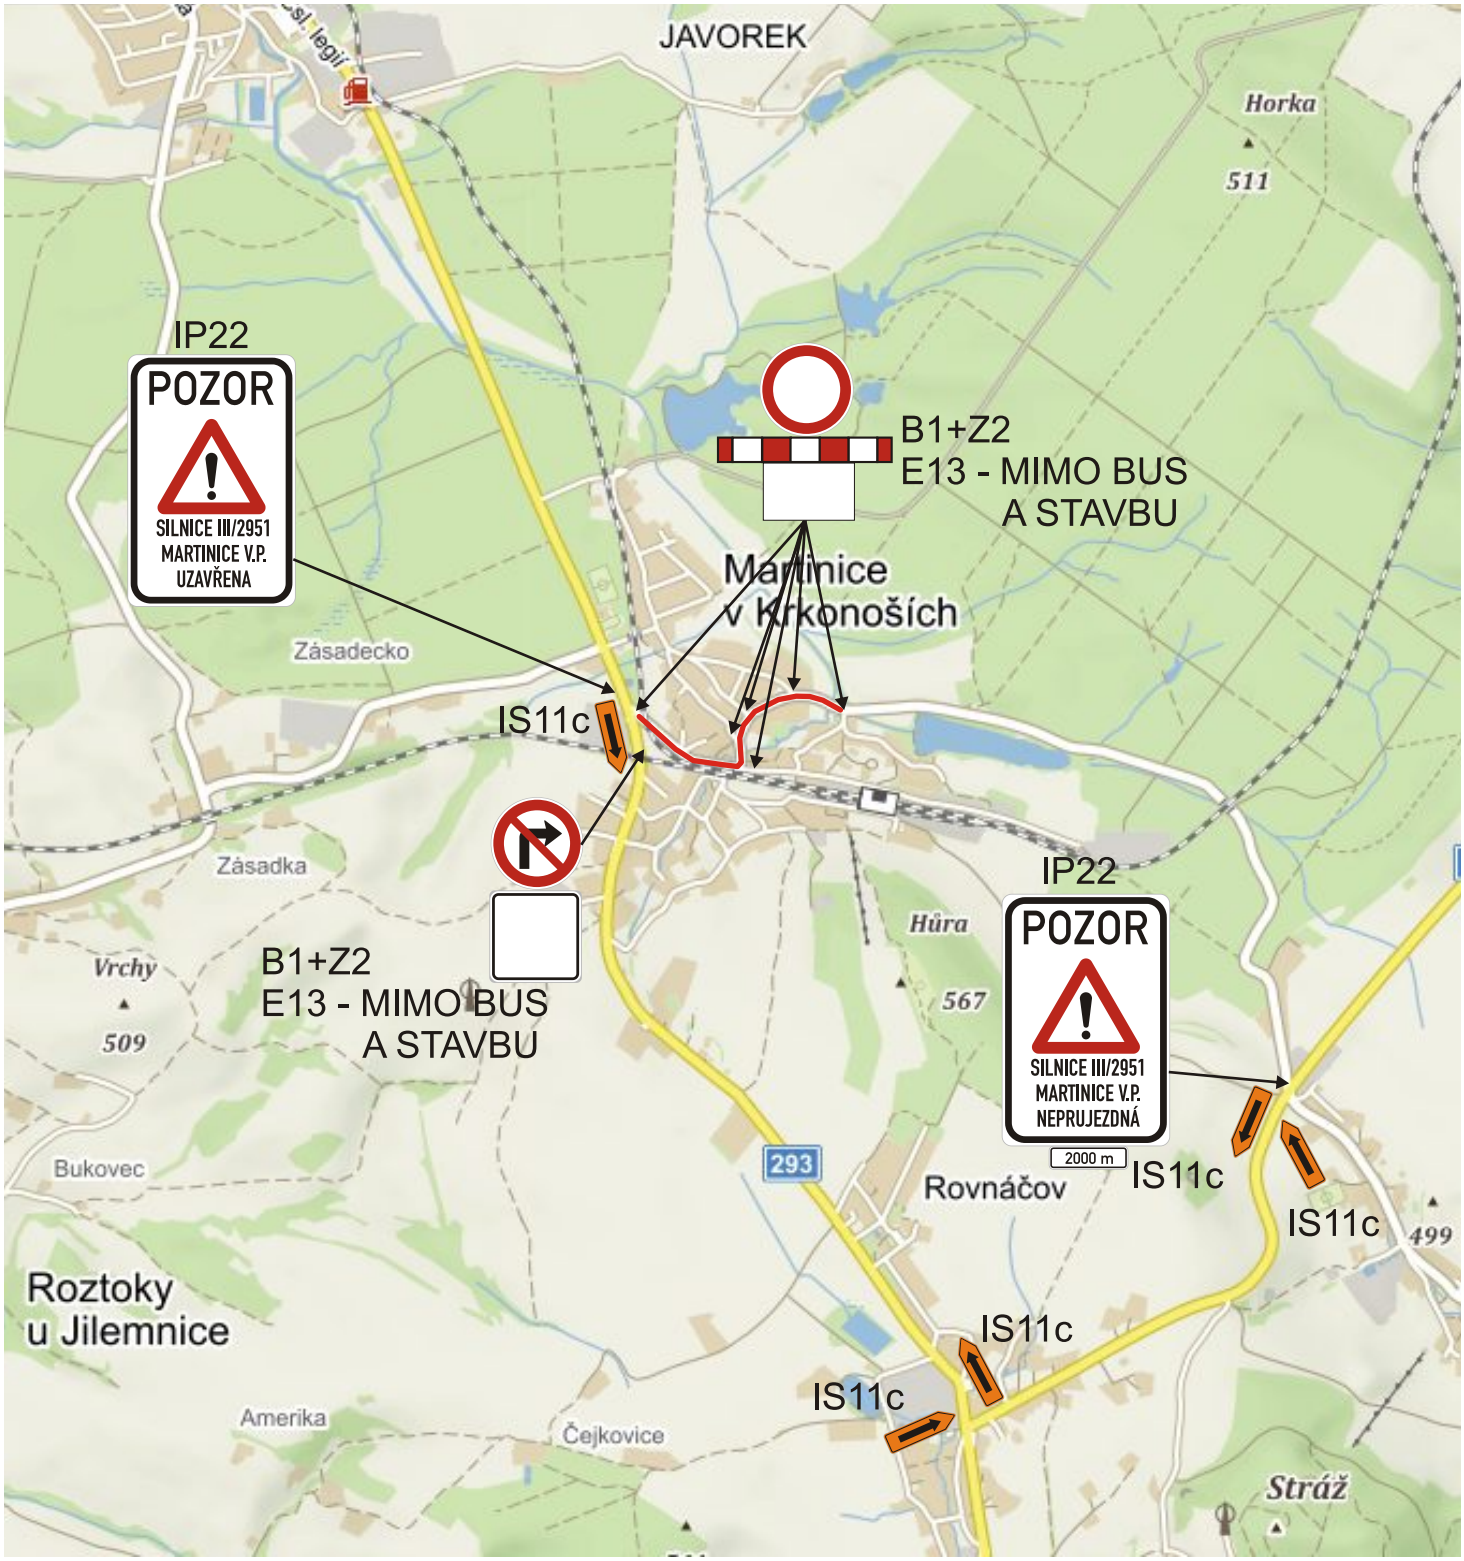

DOPRAVNÍ ZNAČENÍ SMRŽOVKA s.r.o.	**DOPRAVNĚ-INŽENÝRSKÉ OPATŘENÍ** ***Silnice III/2951*** ***Martinice v Krkonoších***
	Objednatel: M-SILNICE
	DOPRAVNÍ ZNAČENÍ SMRŽOVKA s.r.o. ***Kostelní 1476, Smržovka*** ***zpracoval: Otakar Sovina DiS.***