

**JILEMNICE**  
- centrum



**II/293 - ul. Čsl. Legií**

**STUDENEC**



Legenda:

- STAVBA
- PROVOZ

**FÁZE 1a**  
SITUACE  
M 1:500



JILEMNICE  
- centrum





II/293 - ul. Čsl. Legií




STUDENEČ


Legenda:

	STAVBA
	PROVOZ

FÁZE 2  
SITUACE  
M 1:500

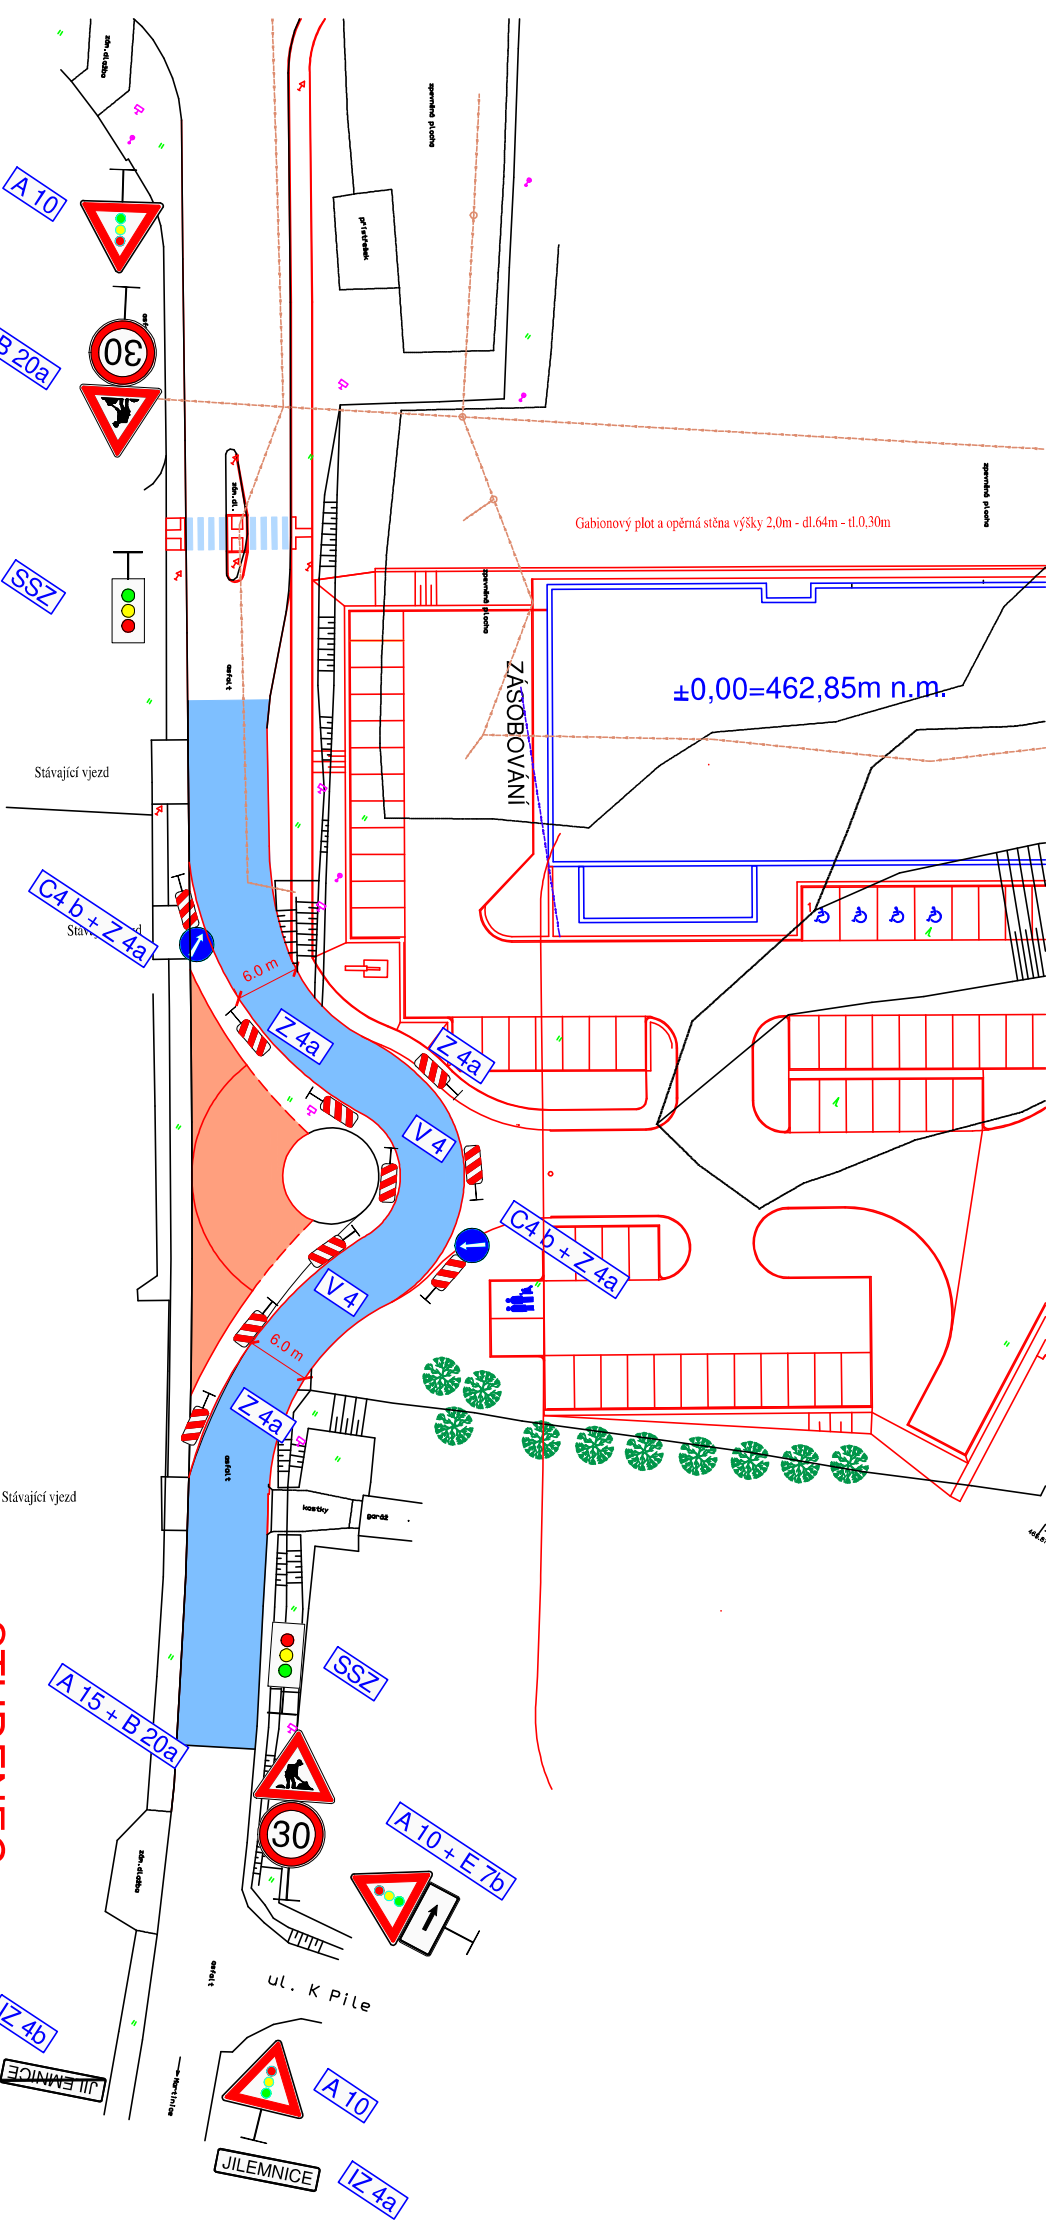



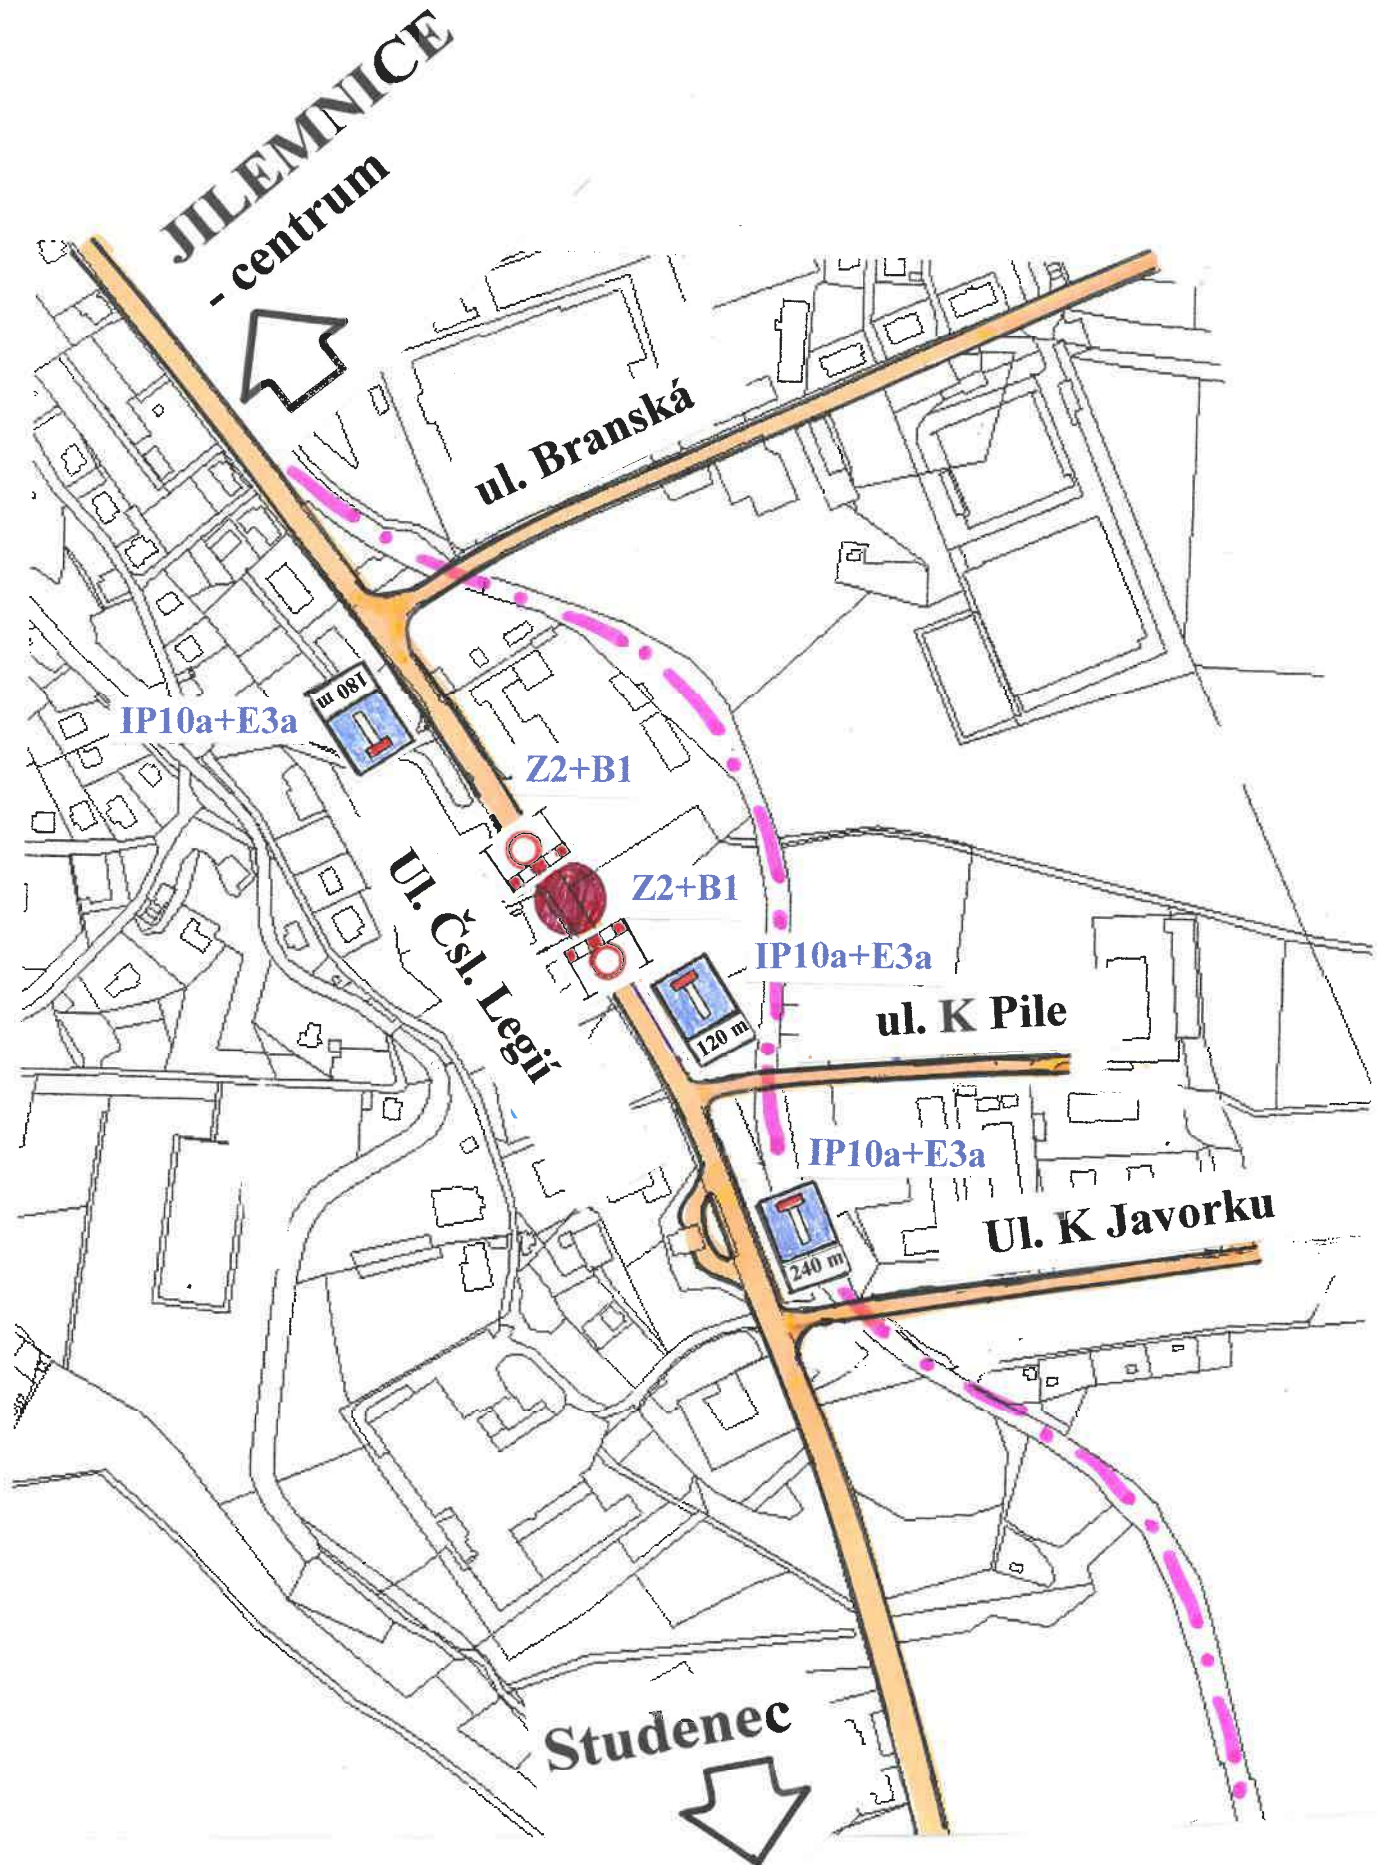

**SITUACE**  
1 : 400

# JILEMNICE

492

Bransky kopec  
507

# JAVORE

Martinice  
v Krkonoších

